SECTION AA-1

SECTION AA-2

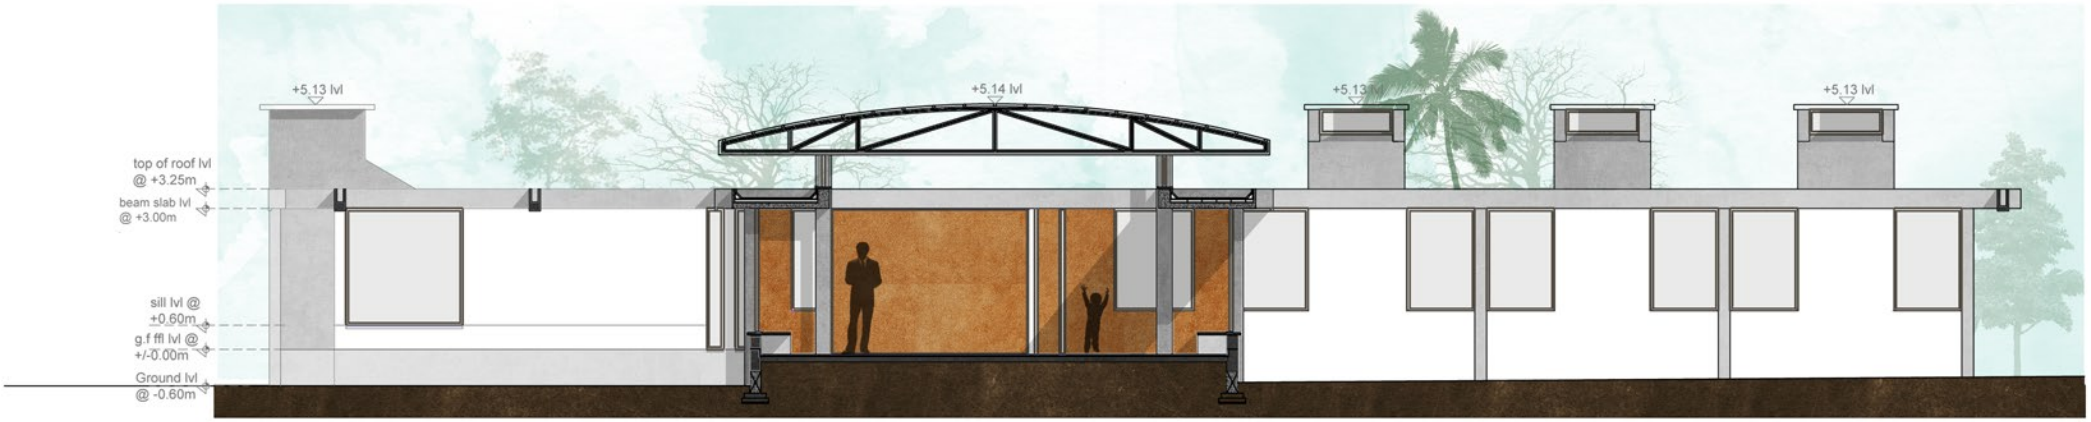

SECTION BB

0 1 3 6mt